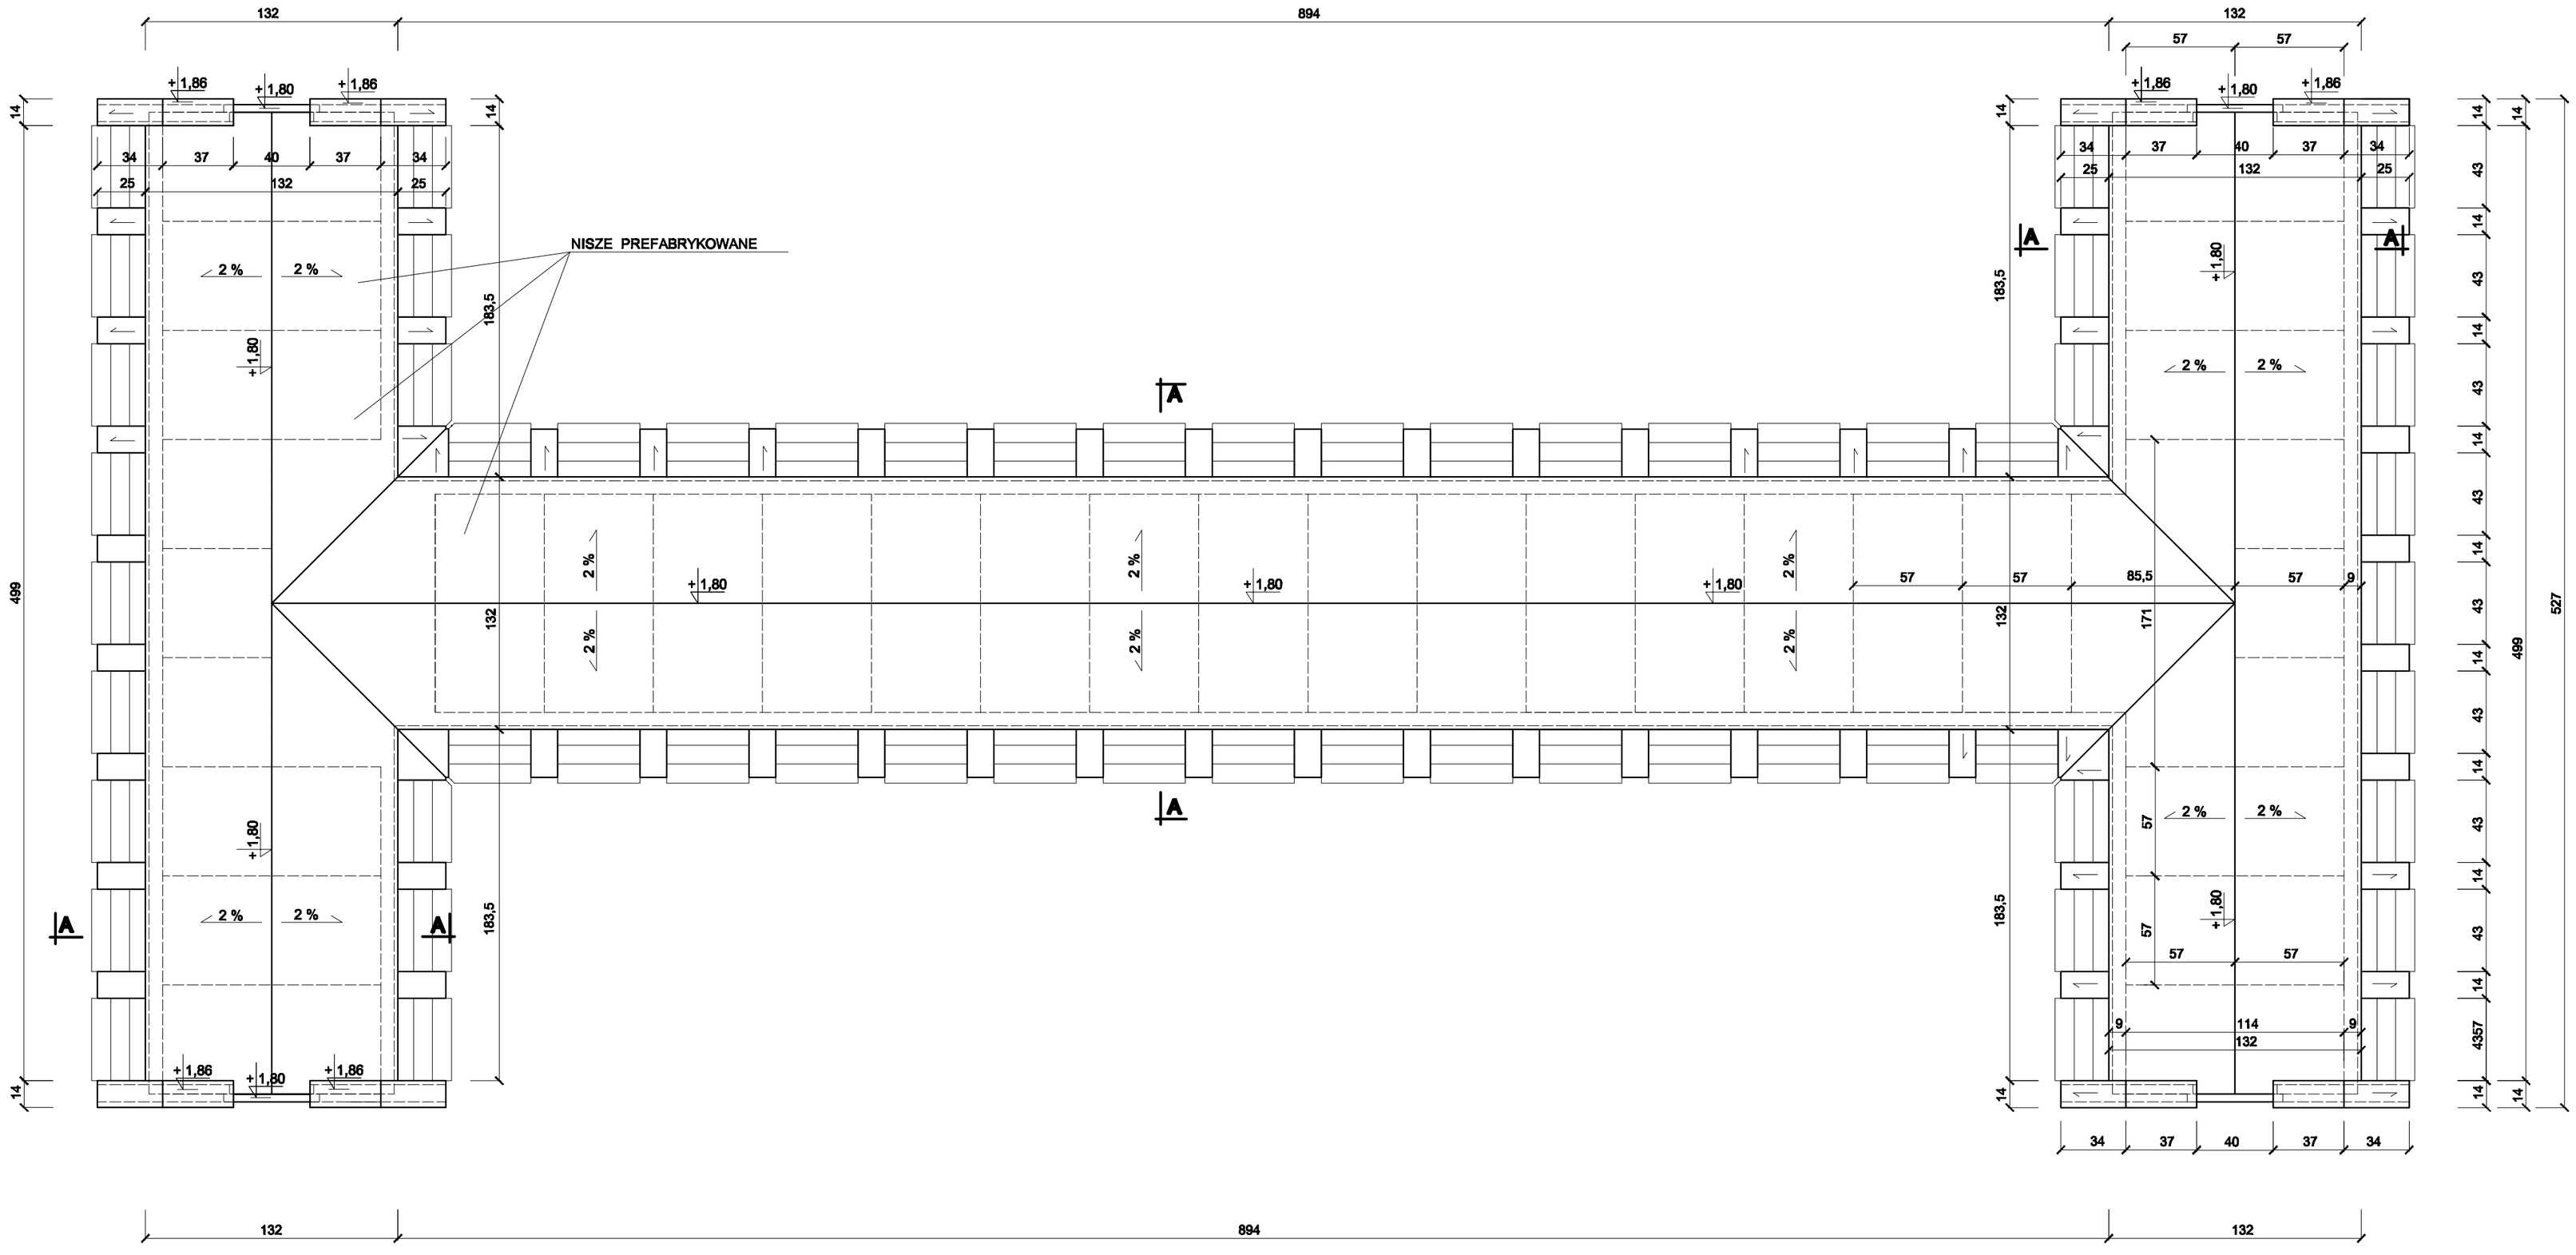

PRACOWNIA PROJEKTOWA "AR-EL" - Ryszard Rybak Suwałki ul.Klonowa 43/47		
Adres:	Suwałki, ul. Reja, dz. nr 20614	SKALA 1:25
Temat:	Projekt budowy kolumbariów na cmentarzu komunalnym - projekt zamienny	DATA 02.2016
Rysunek:	Kolumbarium "A" i "B" - rzut dachu	
Architektura Projektant:	mgr inż. arch. Jerzy W. Boryszewski upr. SUW-28/89	NR RYS. A 4