


Kopia mapy zasadniczej		Skala mapy 1:500	
Godło arkusza mapy	8.215.12.16.1.2 i inne	Poświadczą się zgodność niniejszej kopii z treścią materiału państwowego zasobu geodezyjnego i kartograficznego	
Jednostka ewid.	M. Suwałki	Numer sprawy	GR.6642.2.66.2021
Obręb ewid.	0007 Obręb nr 7	Nazwa materiału zasobu	
Numer działki	31334/11, 31334/12	Data wykonania kopii	2021-02-10
Ulica, nr		Sporządził(a): Iwona Jakubanis	
Układ współrz. płaskich	2000/24		
Układ wysokości	Konstadt'60		

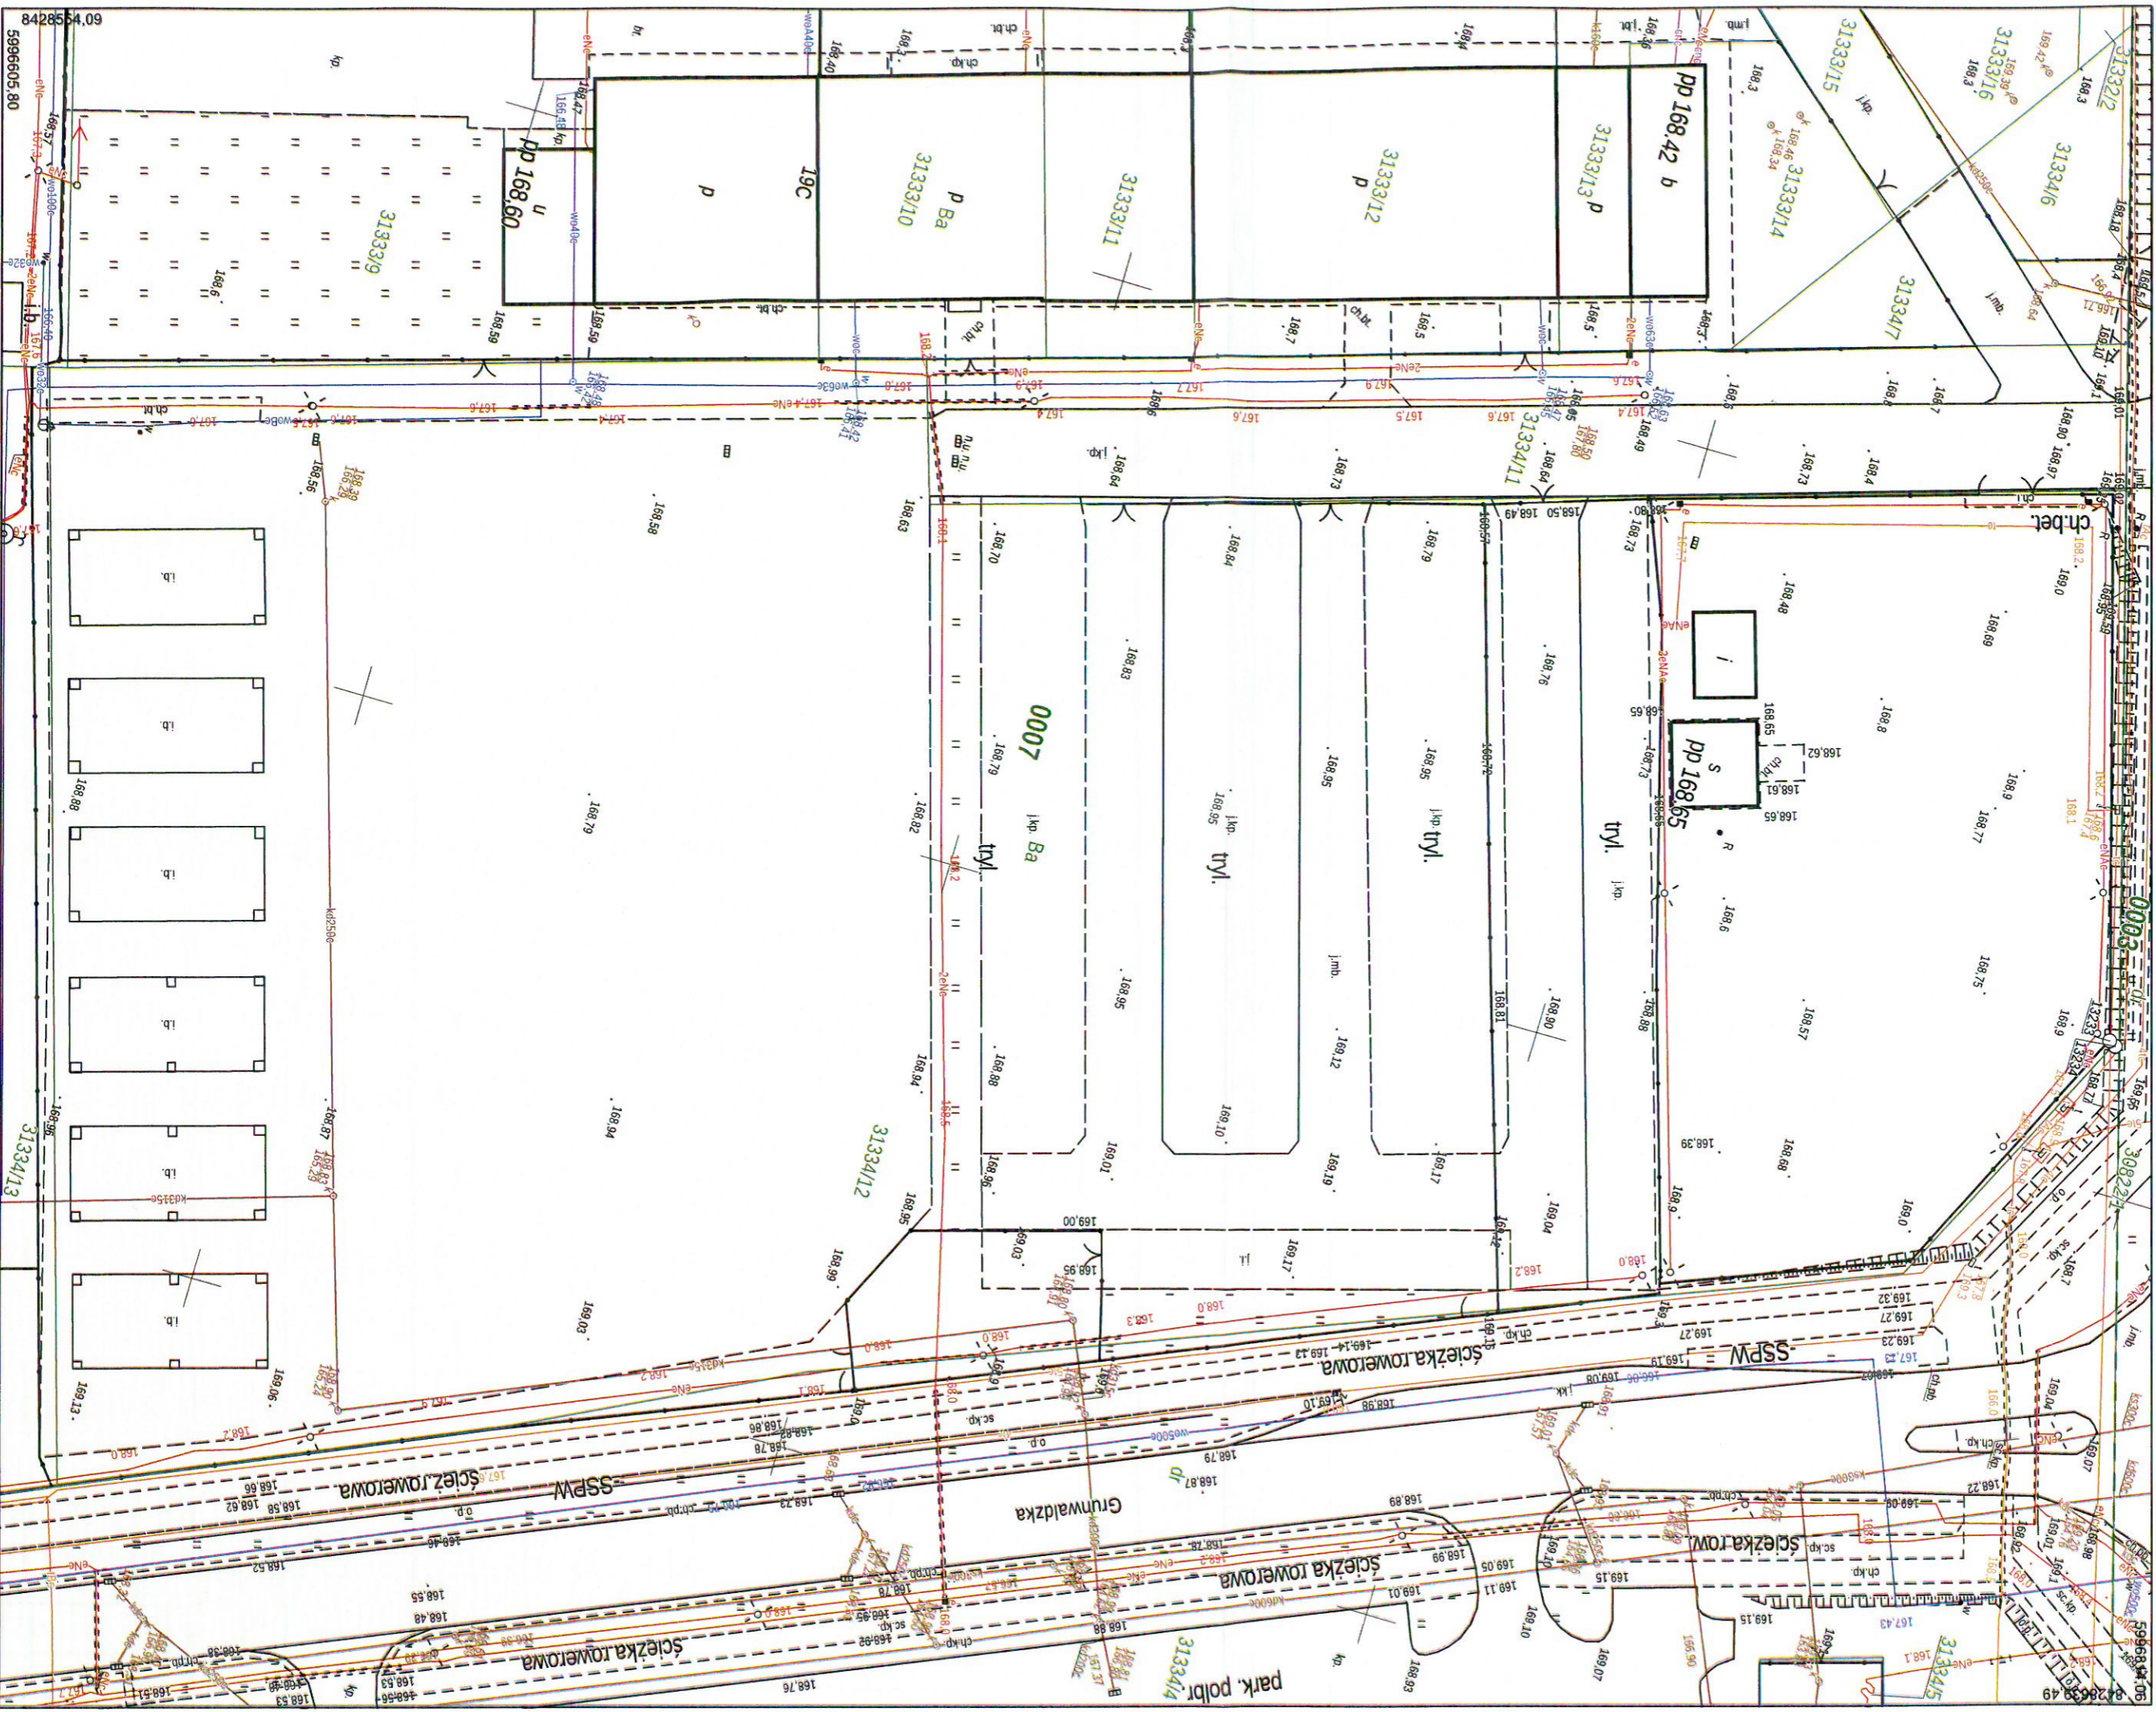

Poświadczą się zgodność niniejszej kopii z treścią materiału państwowego zasobu geodezyjnego i kartograficznego
 Organ prowadzący państwowy zasób geodezyjny i kartograficzny
 Nazwa materiału zasobu
 Identyfikator ewidencyjny materiału zasobu
 Data wykonania kopii
 Imię, nazwisko i podpis osoby reprezentującej organ
MAPA ZASADNICZA
PREZIDENT MIASTA SUWAŁEK
INSPEKTOR
 10.01.2021
 mgr inż. Iwona Jakubanis