


# DETAL MOCOWANIA PŁYT ZAMYKAJĄCYCH NISZE 1:10

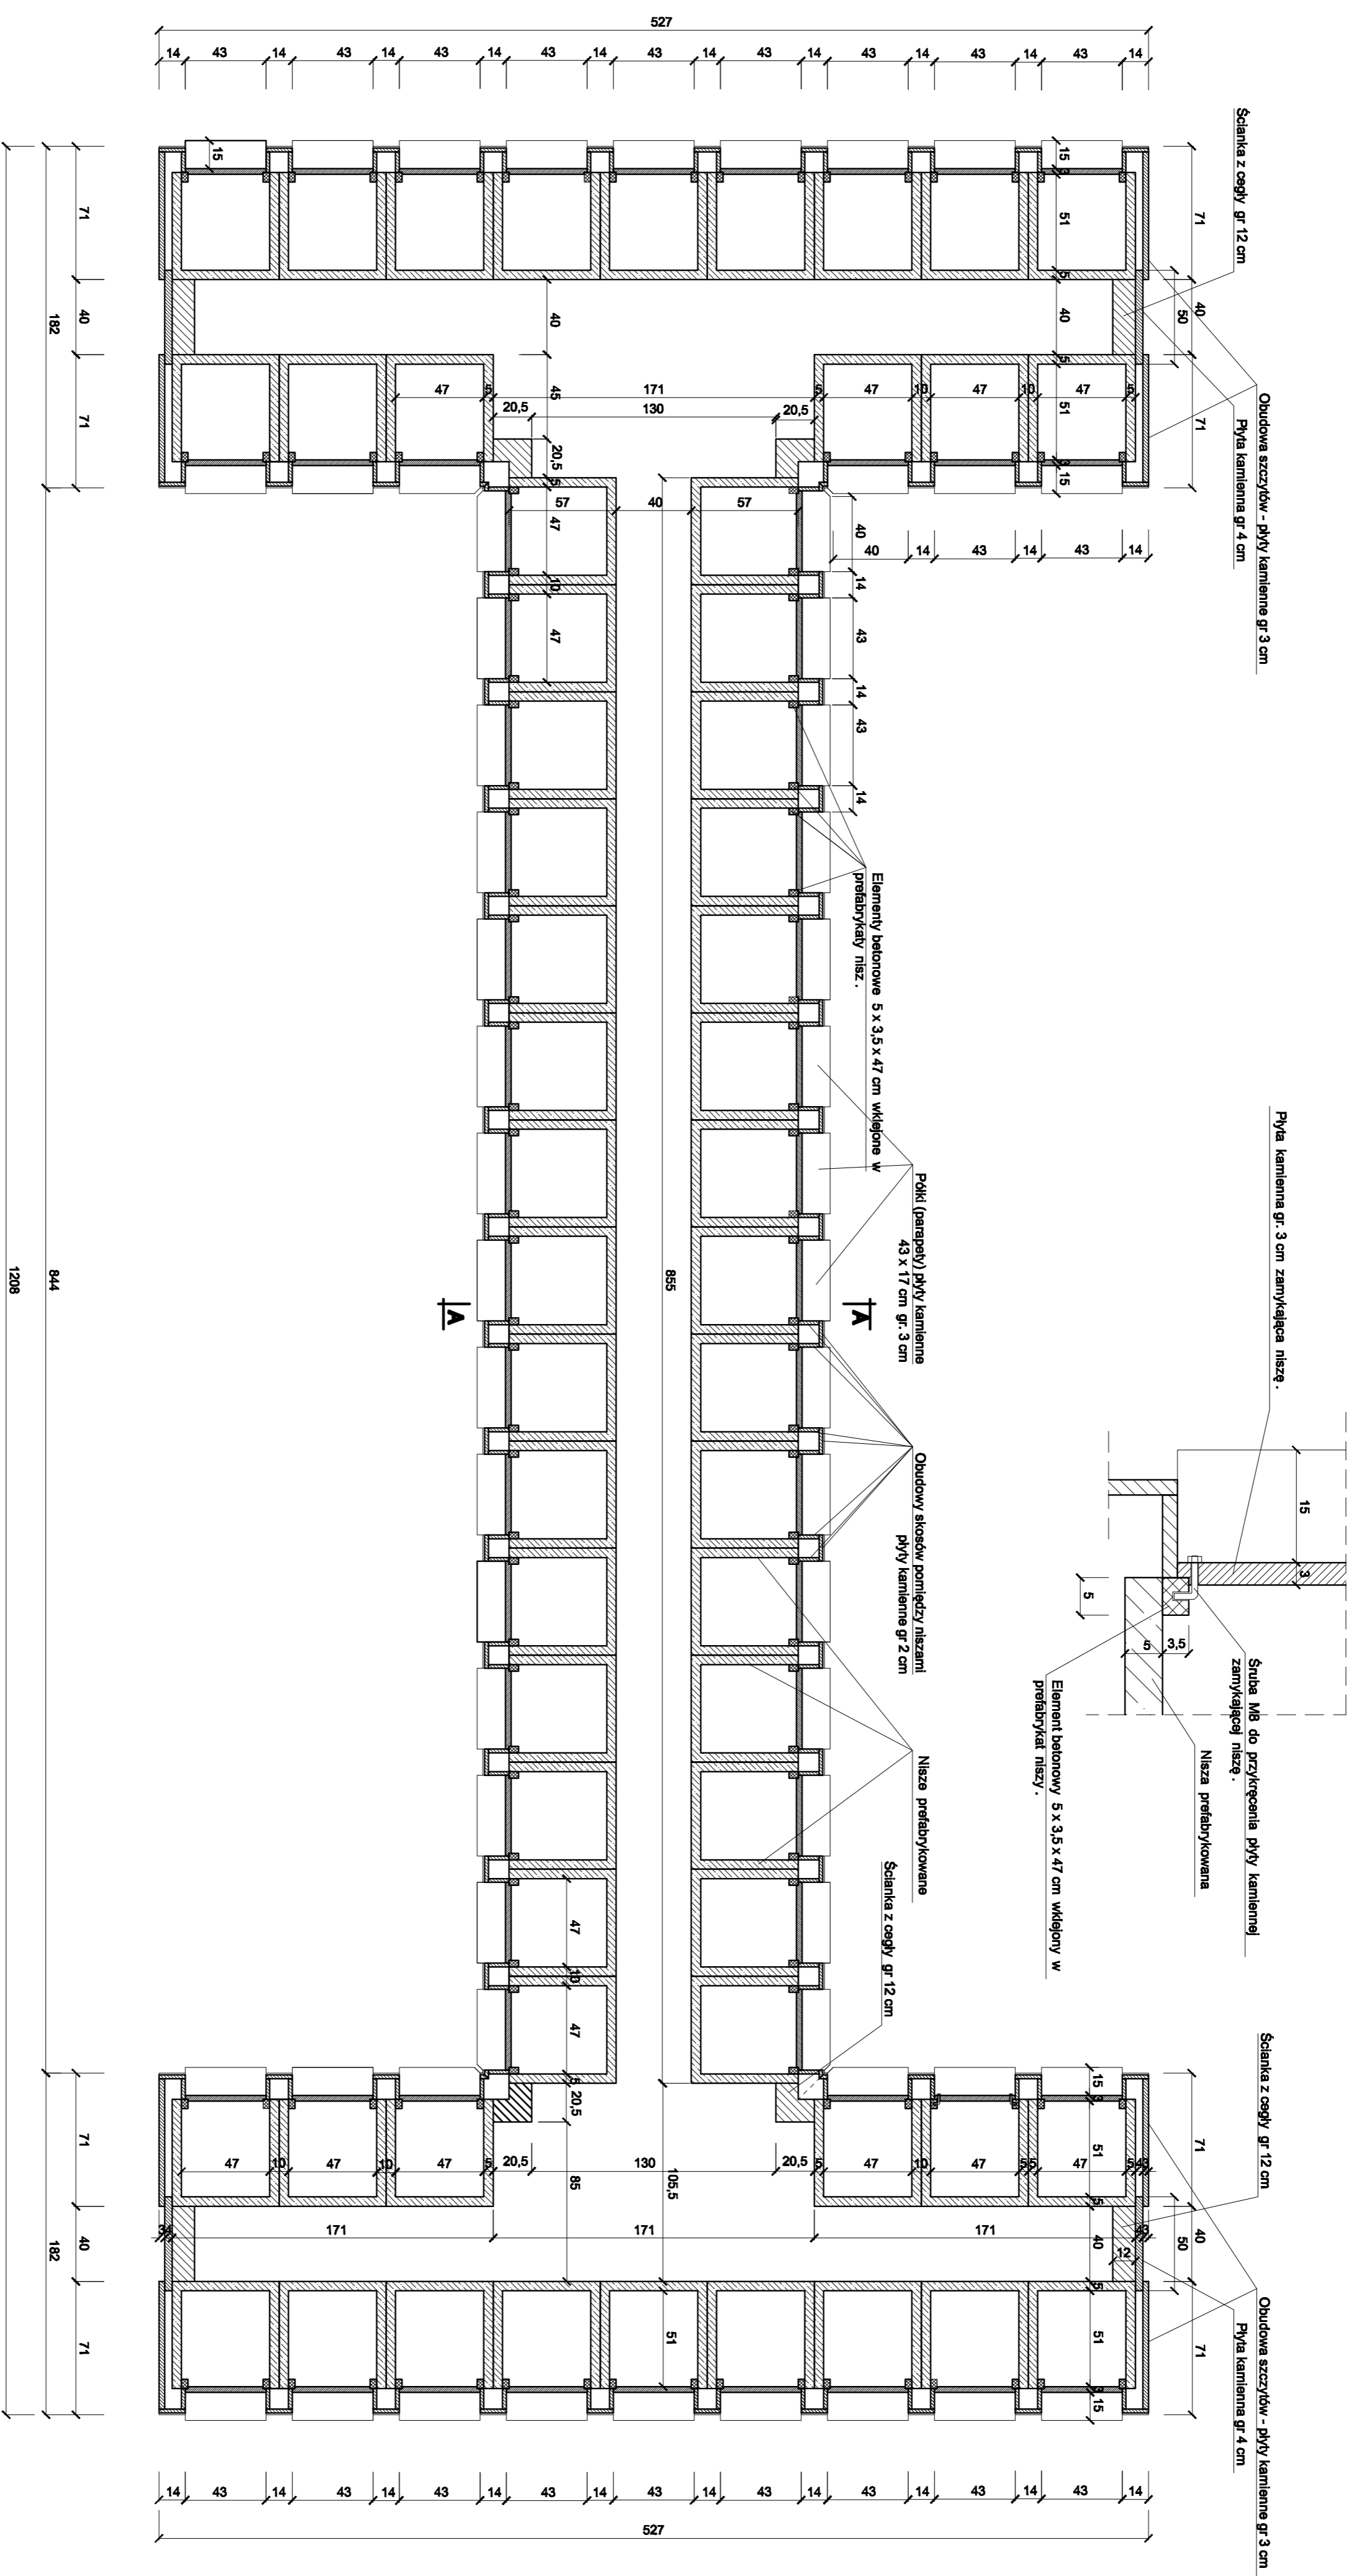

PRACOWNIA PROJEKTOWA "AR-EL" - Ryszard Rybak		SKALA
Suwaki, ul. Reja, dz. nr 206/14		1:25
Adres:	Projekt budowy kolumbarium na osiedlu	DATA
Temat:	Komunalnym - Projekt zamieszki	02.2016
Rysunek:	Kolumbarium "A" i "B" - rzut zestawowy (poziom 30.00)	Architektura
Projektant:	mgr inż. arch. Jerzy W. Boryszewski	NR RYS.
	upr. SUW-28/09	<b>A 2</b>